


Согласовано

И.Н.С. № пог.Погр. и дат. в.ам. инв. №

Данные распределительной сети щита РП10	
Аппарат защиты	Номинальный ток In, А Уставка теплового расцепителя Ir, А Уставка з/м расцепителя Im, А Уставка диф. расцепителя Id, А
Распределительная шина	A, B, C N PE ~380/220В
Аппарат защиты	Номинальный ток In, А Уставка теплового расцепителя Ir, А Уставка з/м расцепителя Im, А Уставка диф. расцепителя Id, А
Участок сети, кабель	Наименование кабеля
	Тип кабеля, (площа, м)
Электроприемник	Условное обозначение на плане
	Тип электроприемника
	Кол-во электроприемников
	Установленная мощность, кВт
	Расчётный ток, А
	Падение напряжения, %
Минимальный ток 1ф КЗ, кА	
Наименование электроприемника	

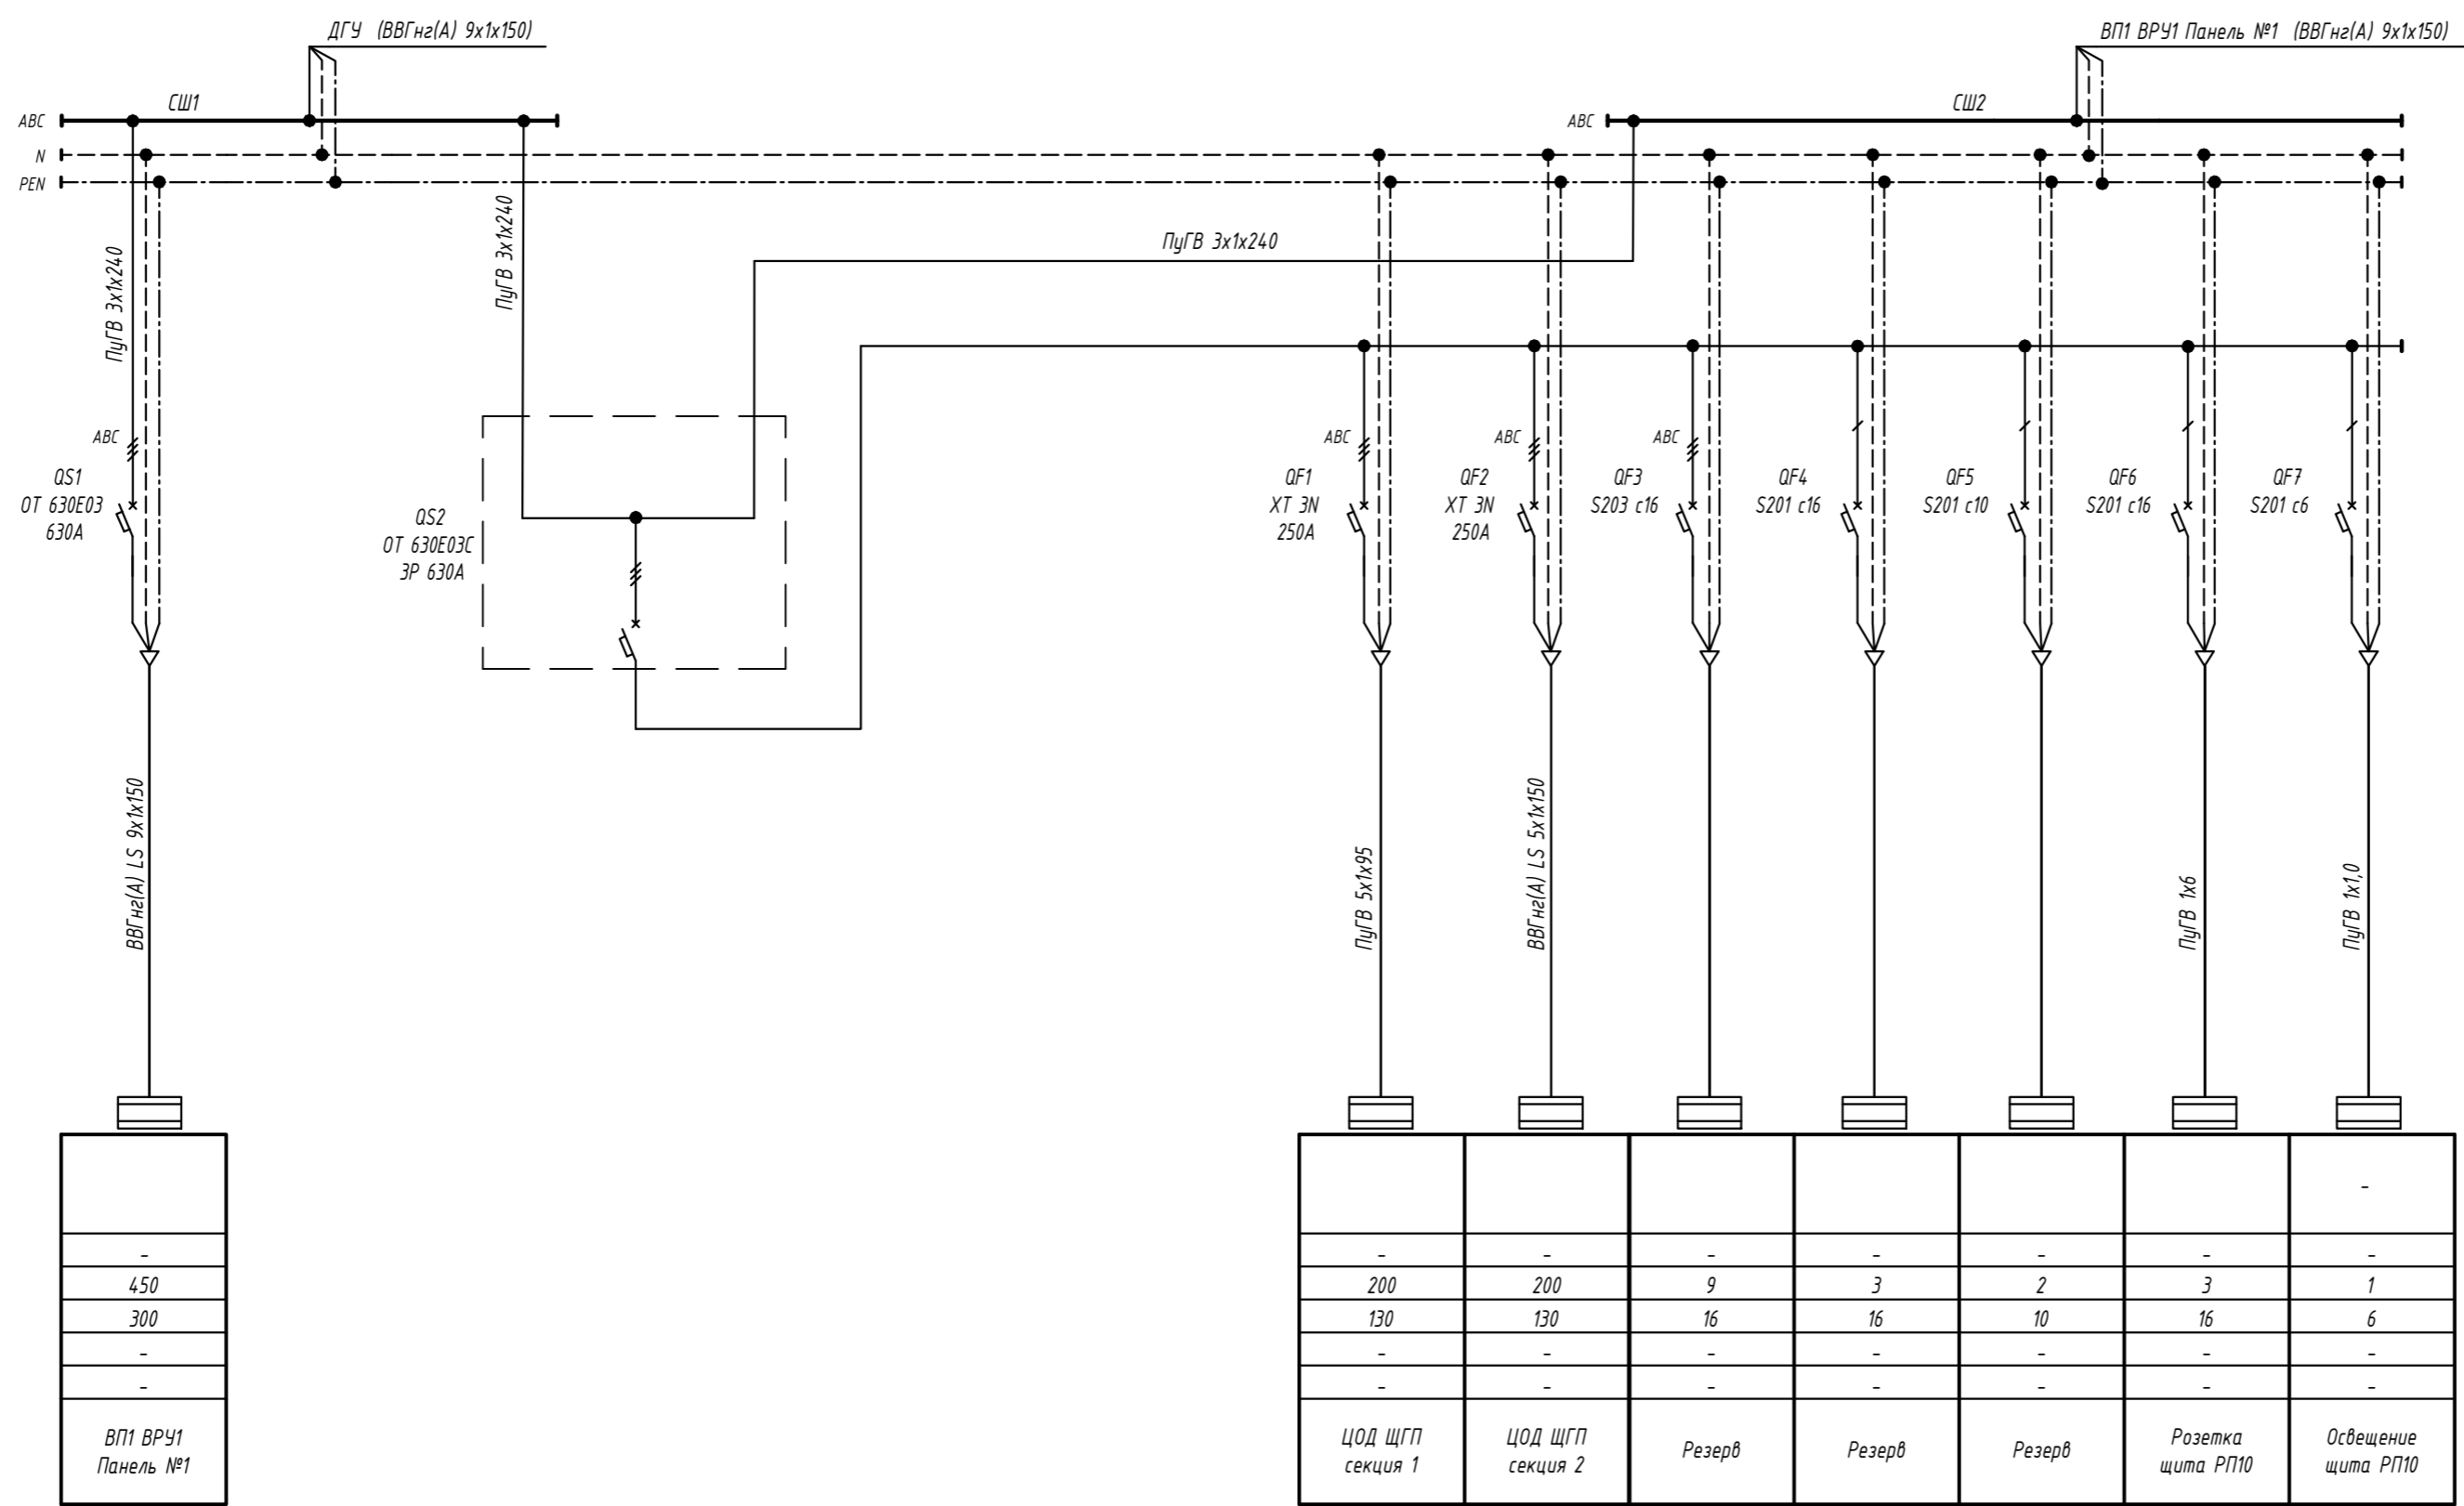

						-ЭМ
						ЦОД
Изм.	Кол.уч.	Лист	№ док.	Подпись	Дата	
Разработал					03.20	ИД
Н.контр.					03.20	
ГИП					03.20	
						РП10. Схема электрическая однолинейная распределительной сети 380/220В.